




MIESZKANIE NR 5
 TYP E
 KONDYGNACJA 1
 PIĘTRO 0

3 pok.

57,94m²

WG NORMY PN-ISO 9836:1997

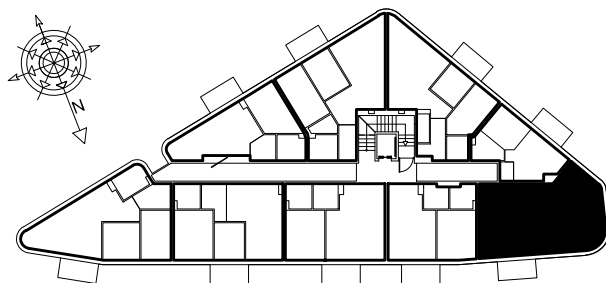


SCHEMAT-LOKALIZACJA MIESZKANIA

MIESZKANIE NR 5

PARTER

POWIERZCHNIE POMIESZCZEŃ WG NORMY PN-ISO 9836:1997

NR POM.	NAZWA	POWIERZCHNIA m ²
1	HOL	5,35
2	POKÓJ DZIENNY+aneks kuchenny	21,19
3	POKÓJ	9,44
4	POKÓJ	15,19
5	ŁAZIENKA	4,17
RAZEM		55,34
OGRÓD ZIMOWY		2,60
		57,94

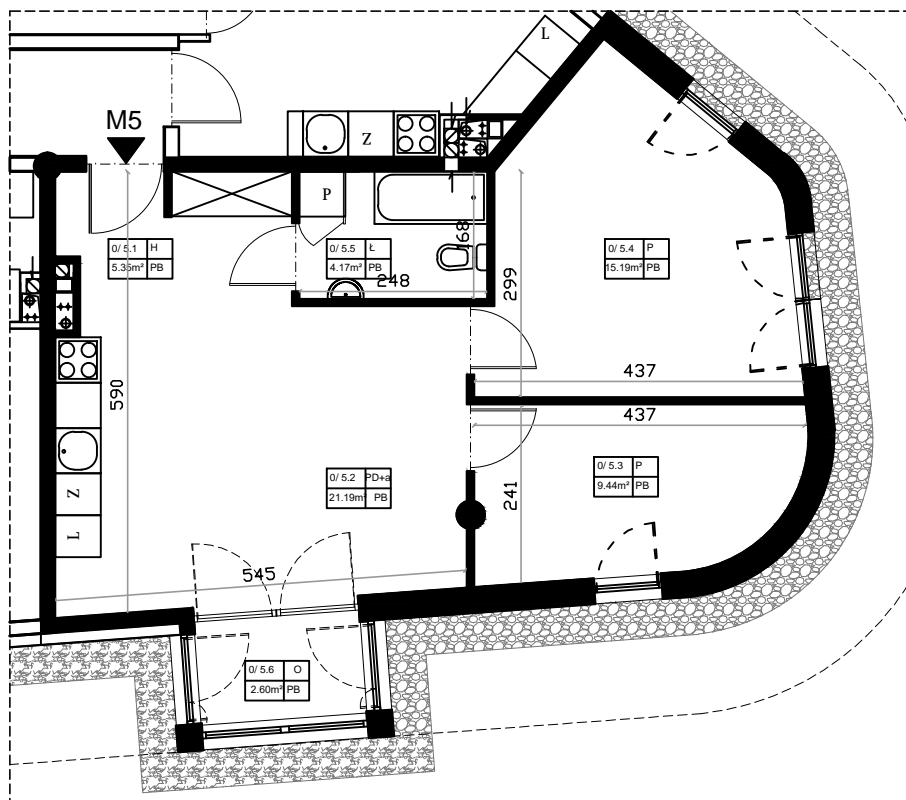

A R C H I T E K T O N
 ul. Ziębicka 4 lok. 3, 01-461 Warszawa
 PRACOWNIA PROJEKTOWA tel.
 (48) 22 4157238, (48) 697942220
 ARCHITEKTONICZNO - BUDOWLANA e-mail:
 archikon@wp.pl; archikon.p@gmail.com

INWESTOR:
 "Królów Polskich" Spółka z ograniczoną odpowiedzialnością
 ul. Warszawska 58C lok.33, 02-496 Warszawa

TEMAT:
 BUDOWA BUDYNKU MIESZKALNEGO WIELORODZINNEGO
 Z GARAZEM PODZIEMNYM I KOTŁOWNIĄ

LOKALIZACJA:
 WARSZAWA UL. PORONIŃSKA 8,
 NR EW. DZIAŁKI 61 Z OBRĘBU 2-08-12

PROJEKTANT: mgr inż. arch. Paweł Chmielewski	nr upr. Wa 37/01 Wa 523/91	Podpis
OPRACOWAŁA: mgr inż. arch. Ewa Gołqb	nr upr.	Podpis
NAZWA RYSUNKU: KARTA KATALOGOWA M5	Nr projektu 25/A,K/16	Skala 1:100